

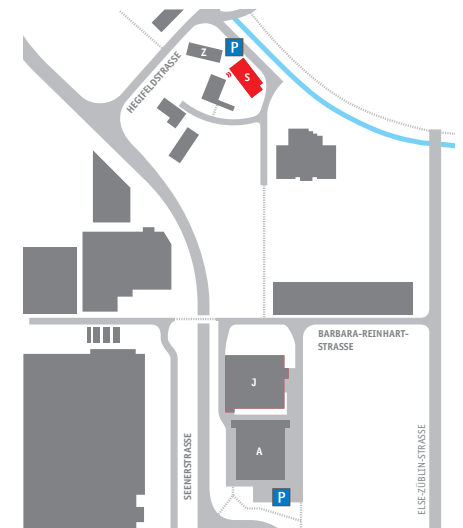
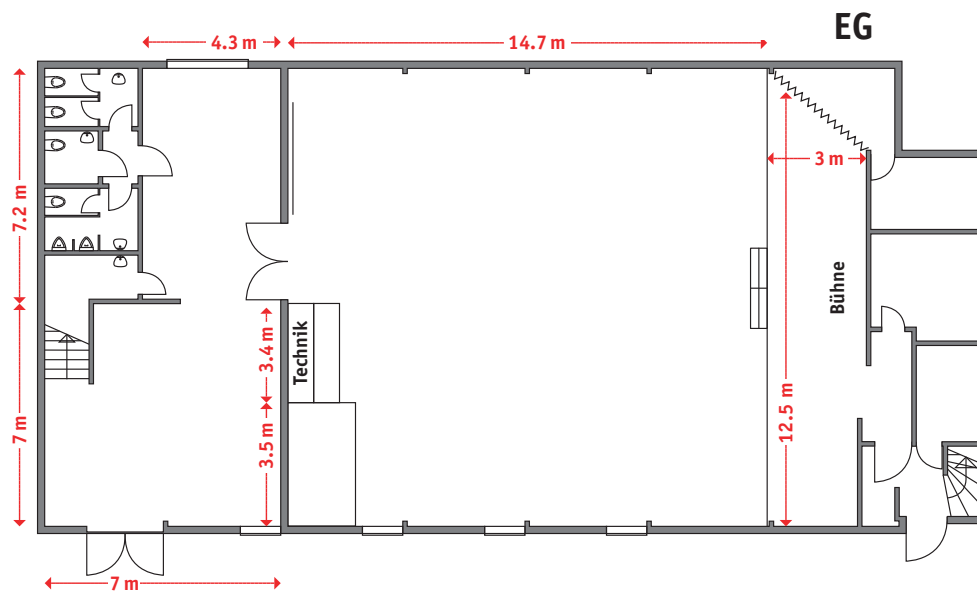


# GRUNDRISS MÜLISAAL EG


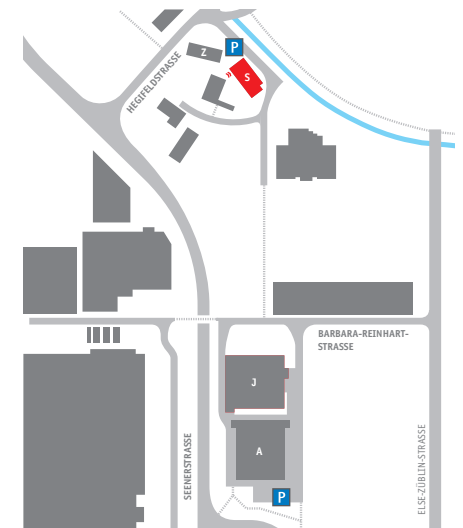


Massstab: 1:200

# GRUNDRISS MÜLISAAL KONZERTBESTUHLUNG

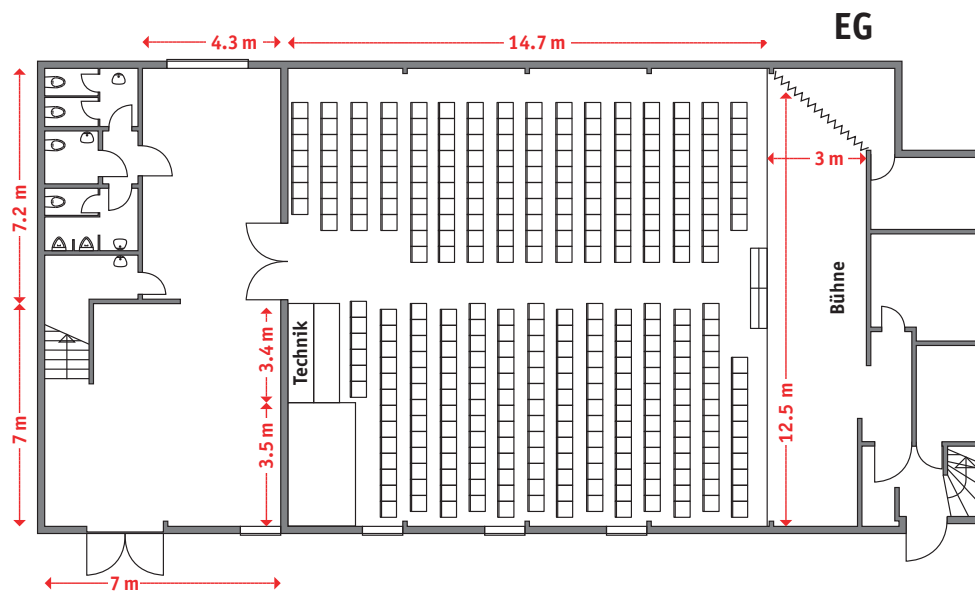


# GRUNDRISS MÜLISAAL BANKETT BESTUHLUNG

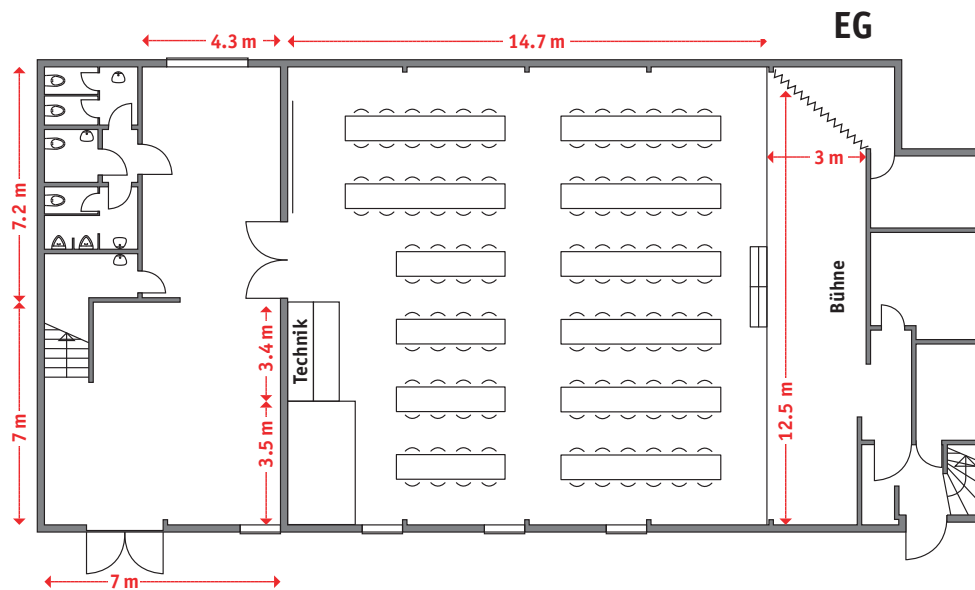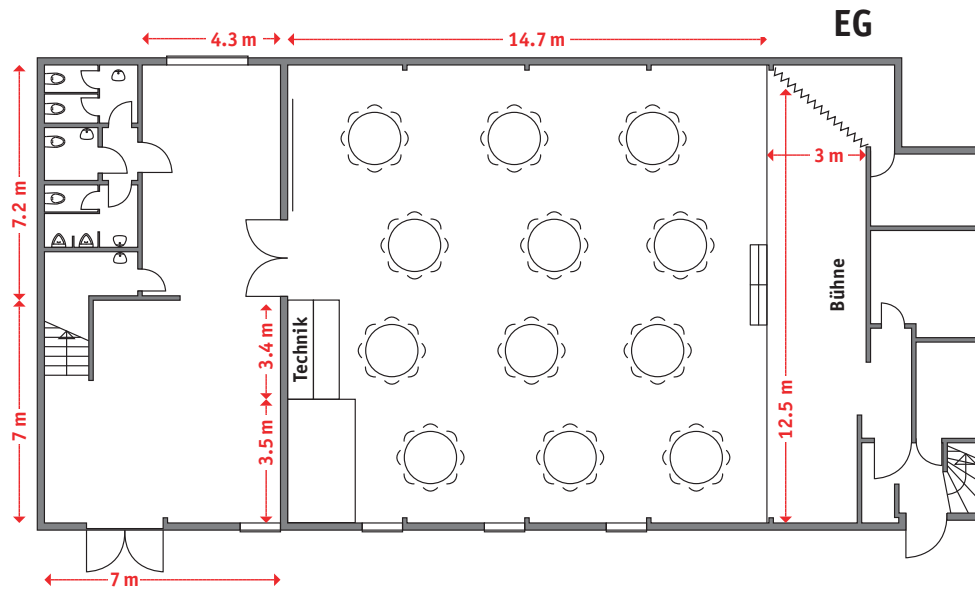

EG

Bankett Bestuhlung für 190 Personen


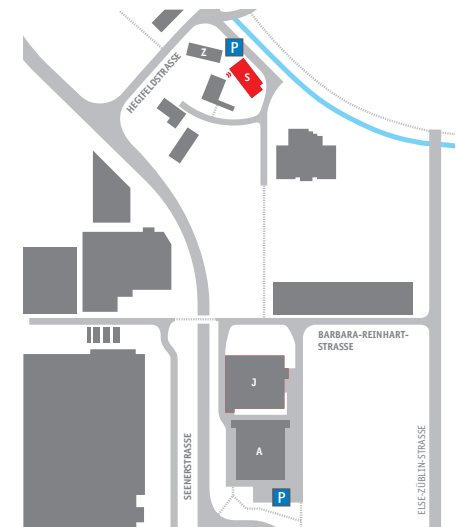


Massstab: 1:200

# GRUNDRISS ZÄHNTECHÜÜR KAFI MÜLI

OG

Konzertbestuhlung bis 60 Personen  
Seminarbestuhlung bis 20 Personen

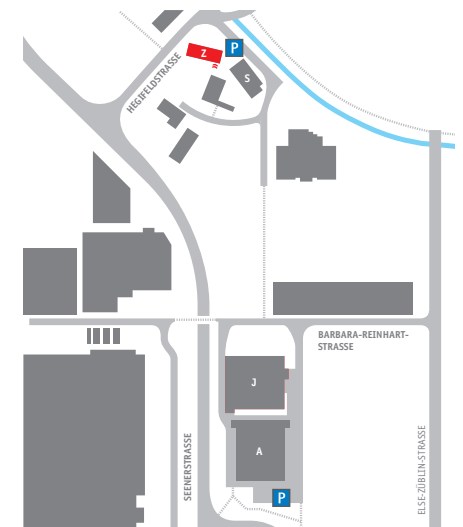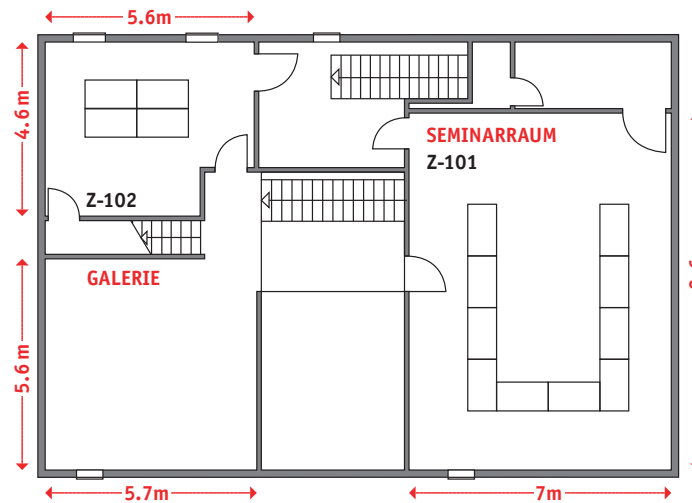

Massstab: 1:200