

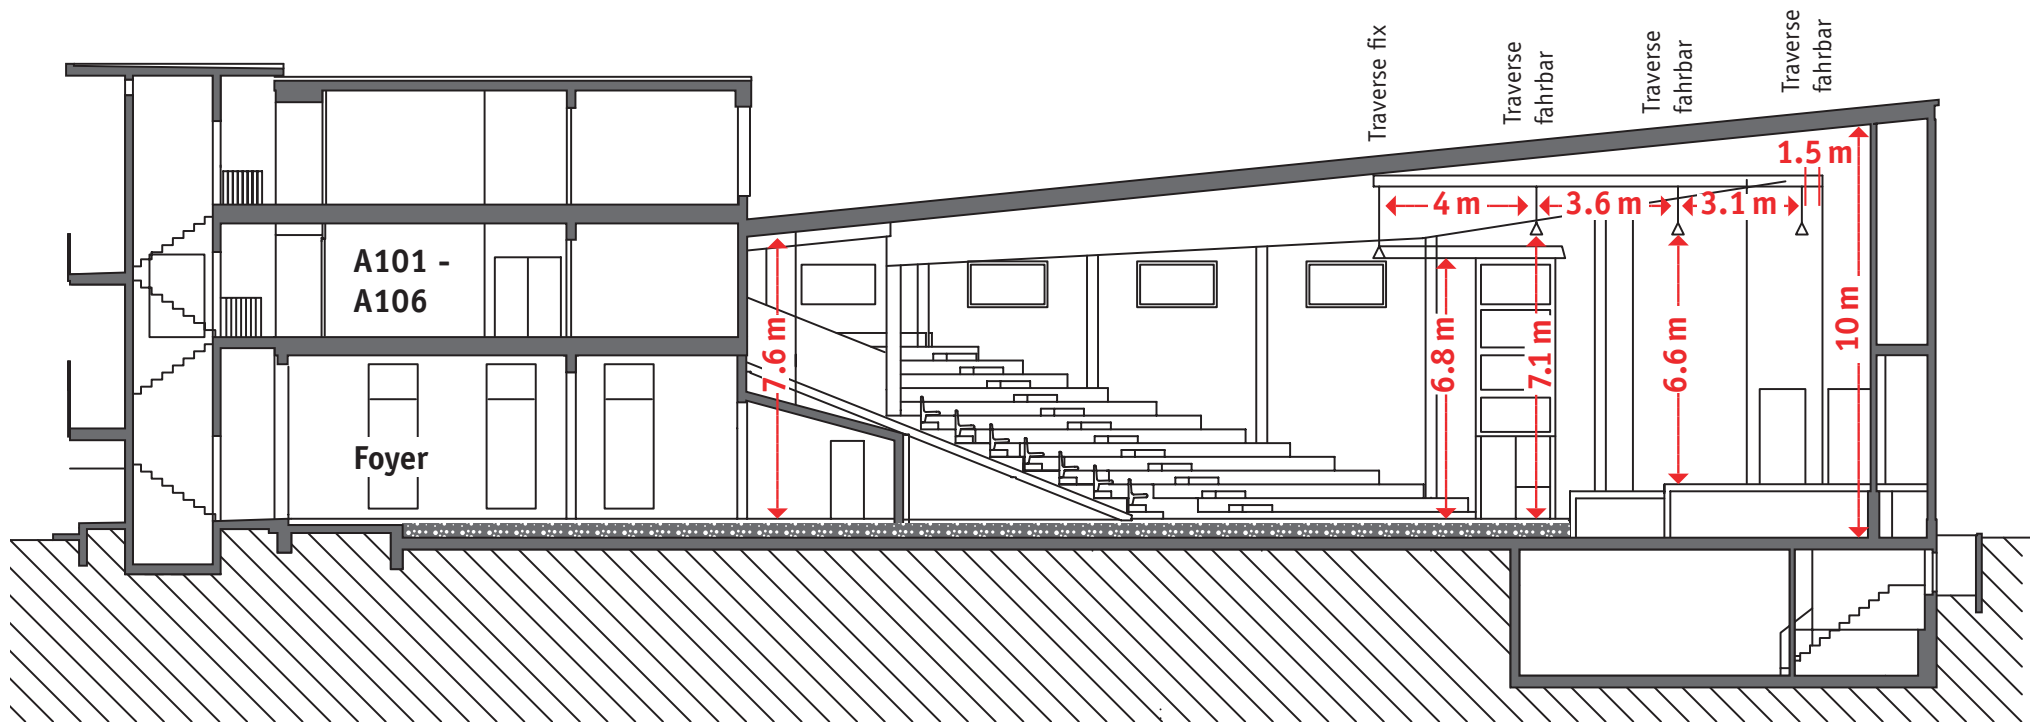


# GRUNDRISS PARKARENA – QUERSCHNITT

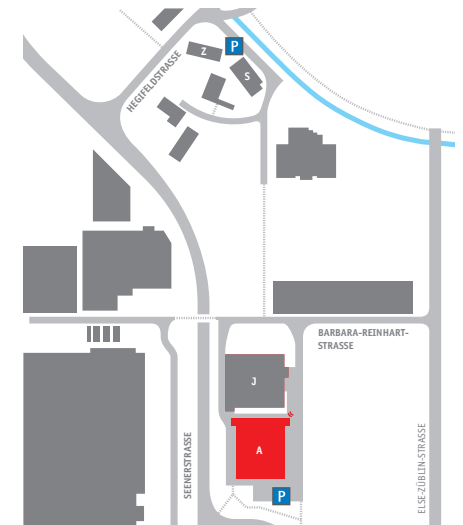


Massstab: 1:200

# GRUNDRISS PARKARENA FOYER


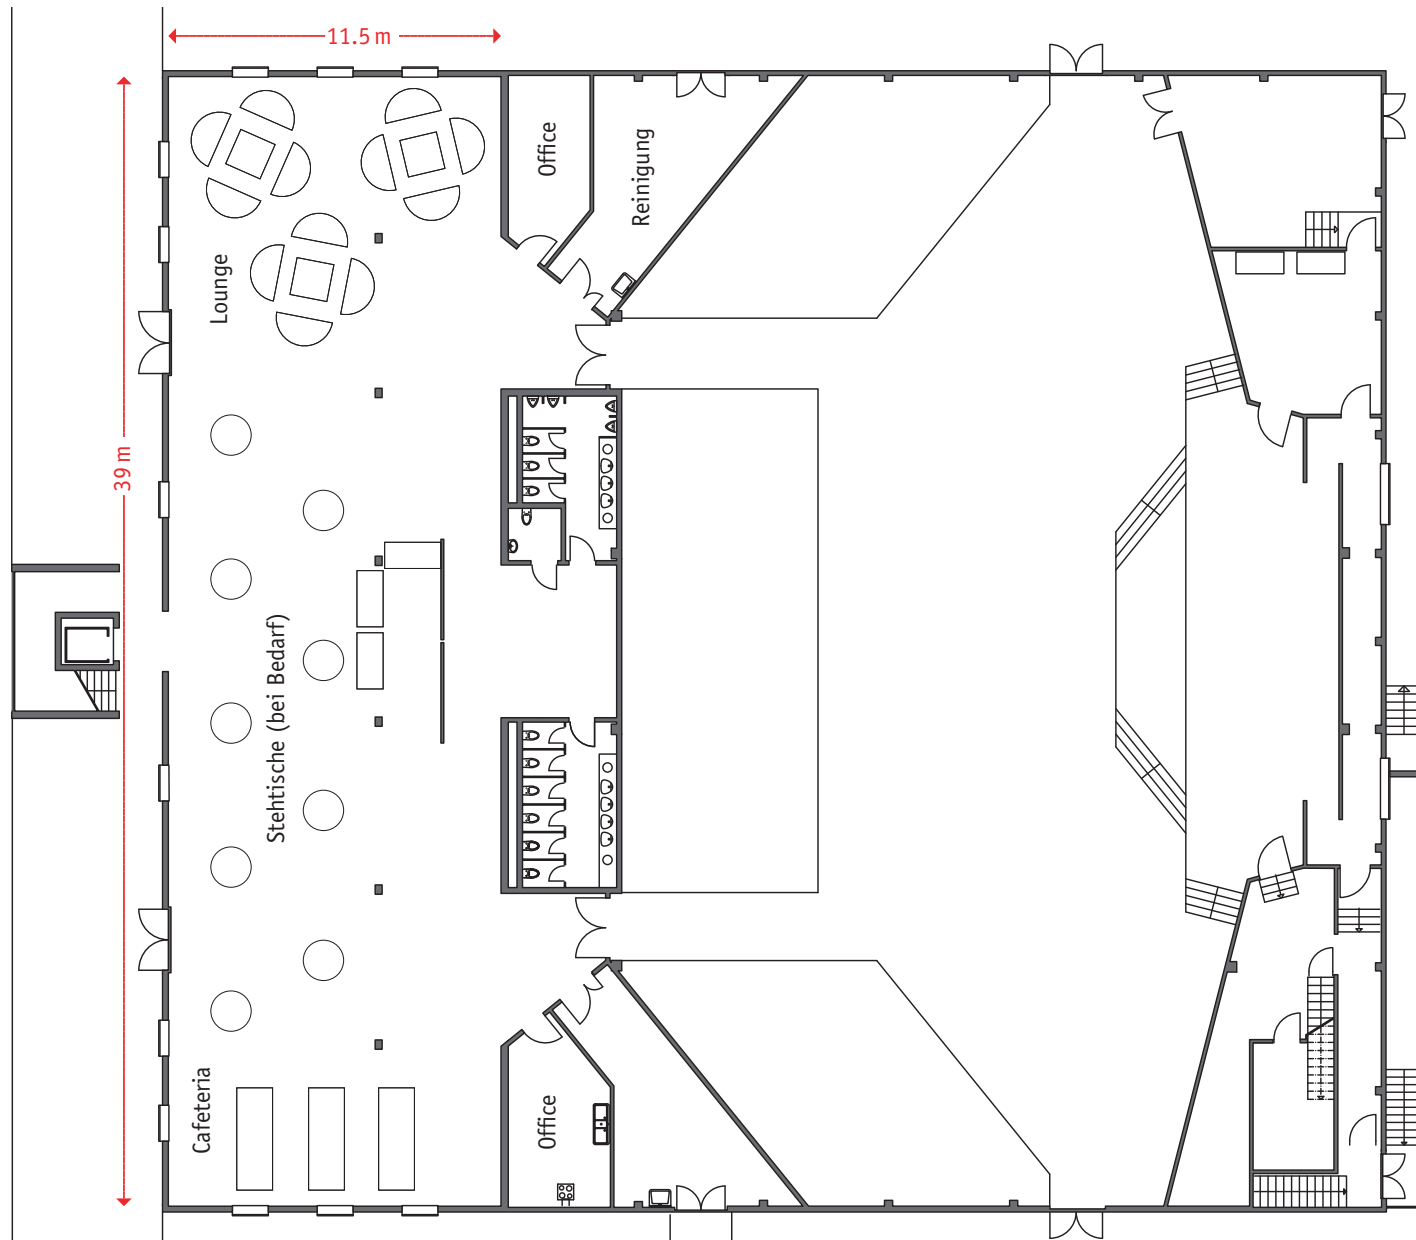


Kapazität Stehlunch/Apéro für 400 Personen

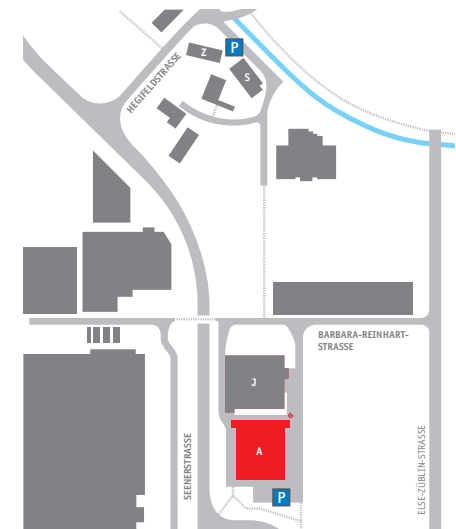


Masstab: 1:250

## GRUNDRISS PARKARENA

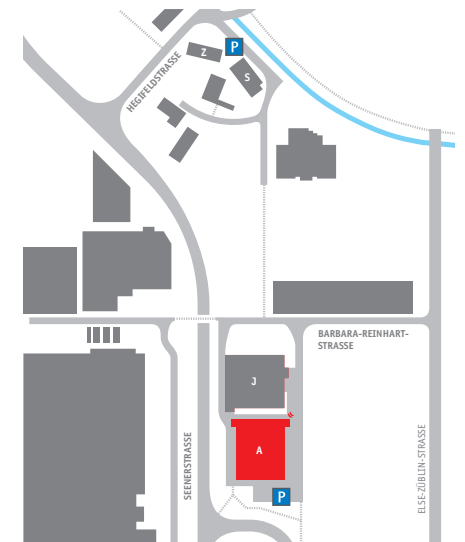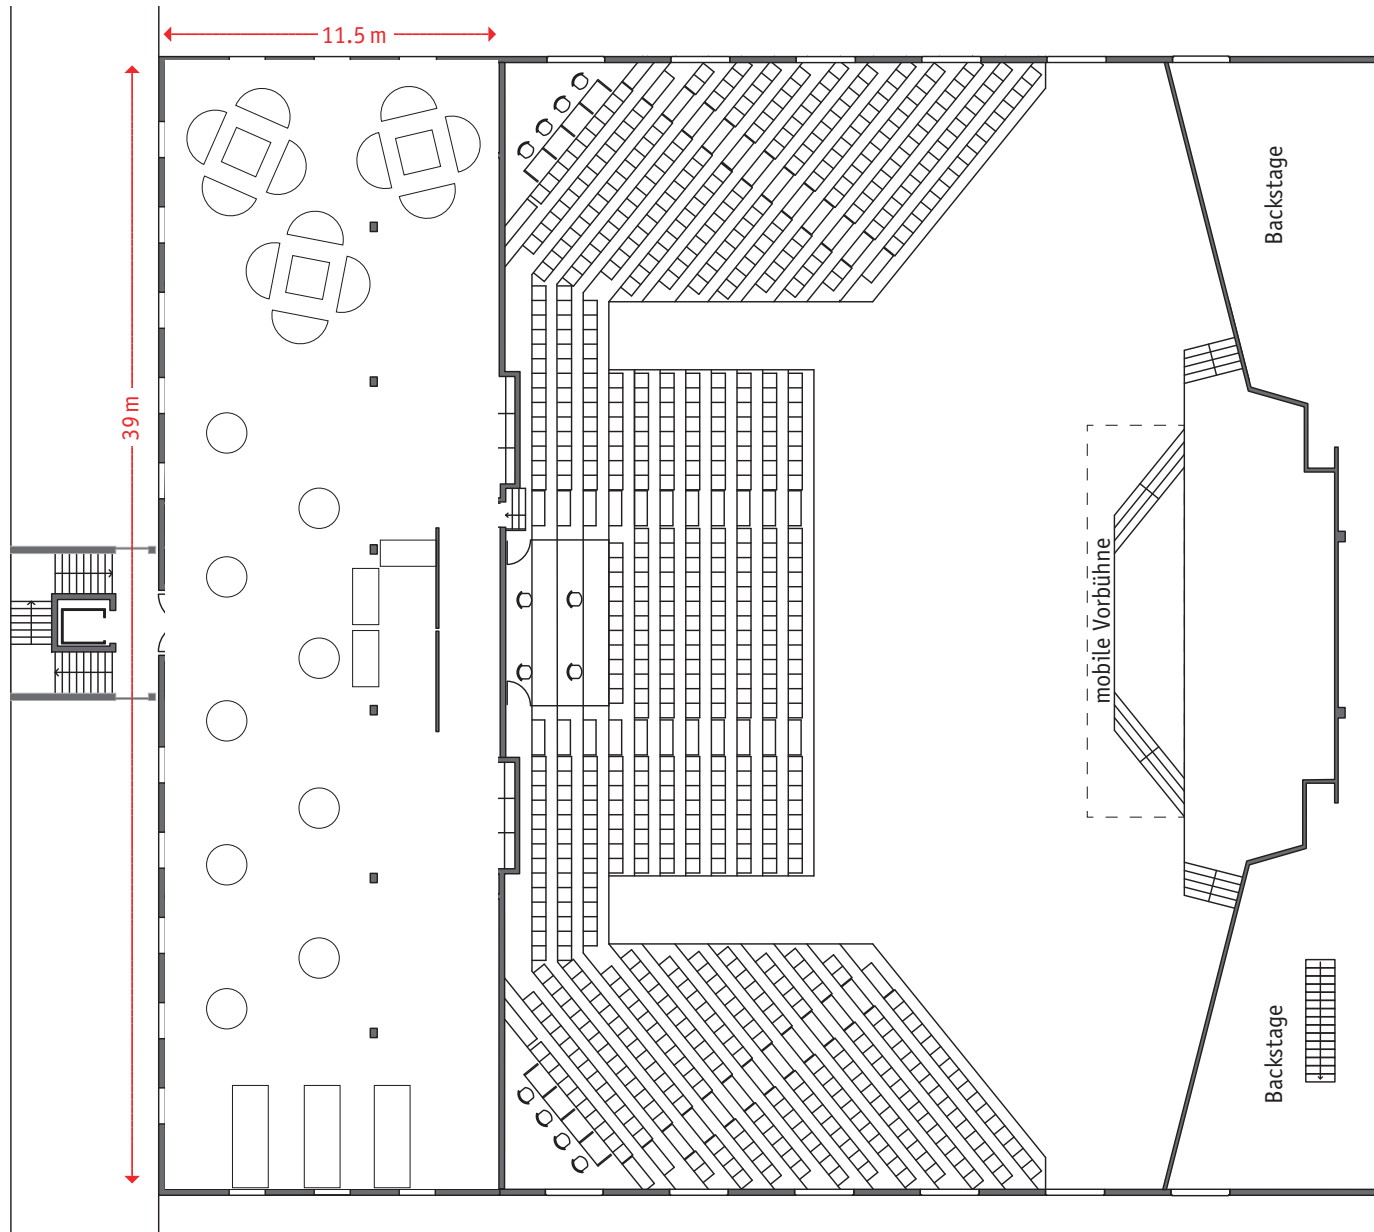


Masstab: 1:250

# GRUNDRISS PARKARENA KONZERT BESTUHLUNG & FOYER MIT APERO STEHTISCHEN

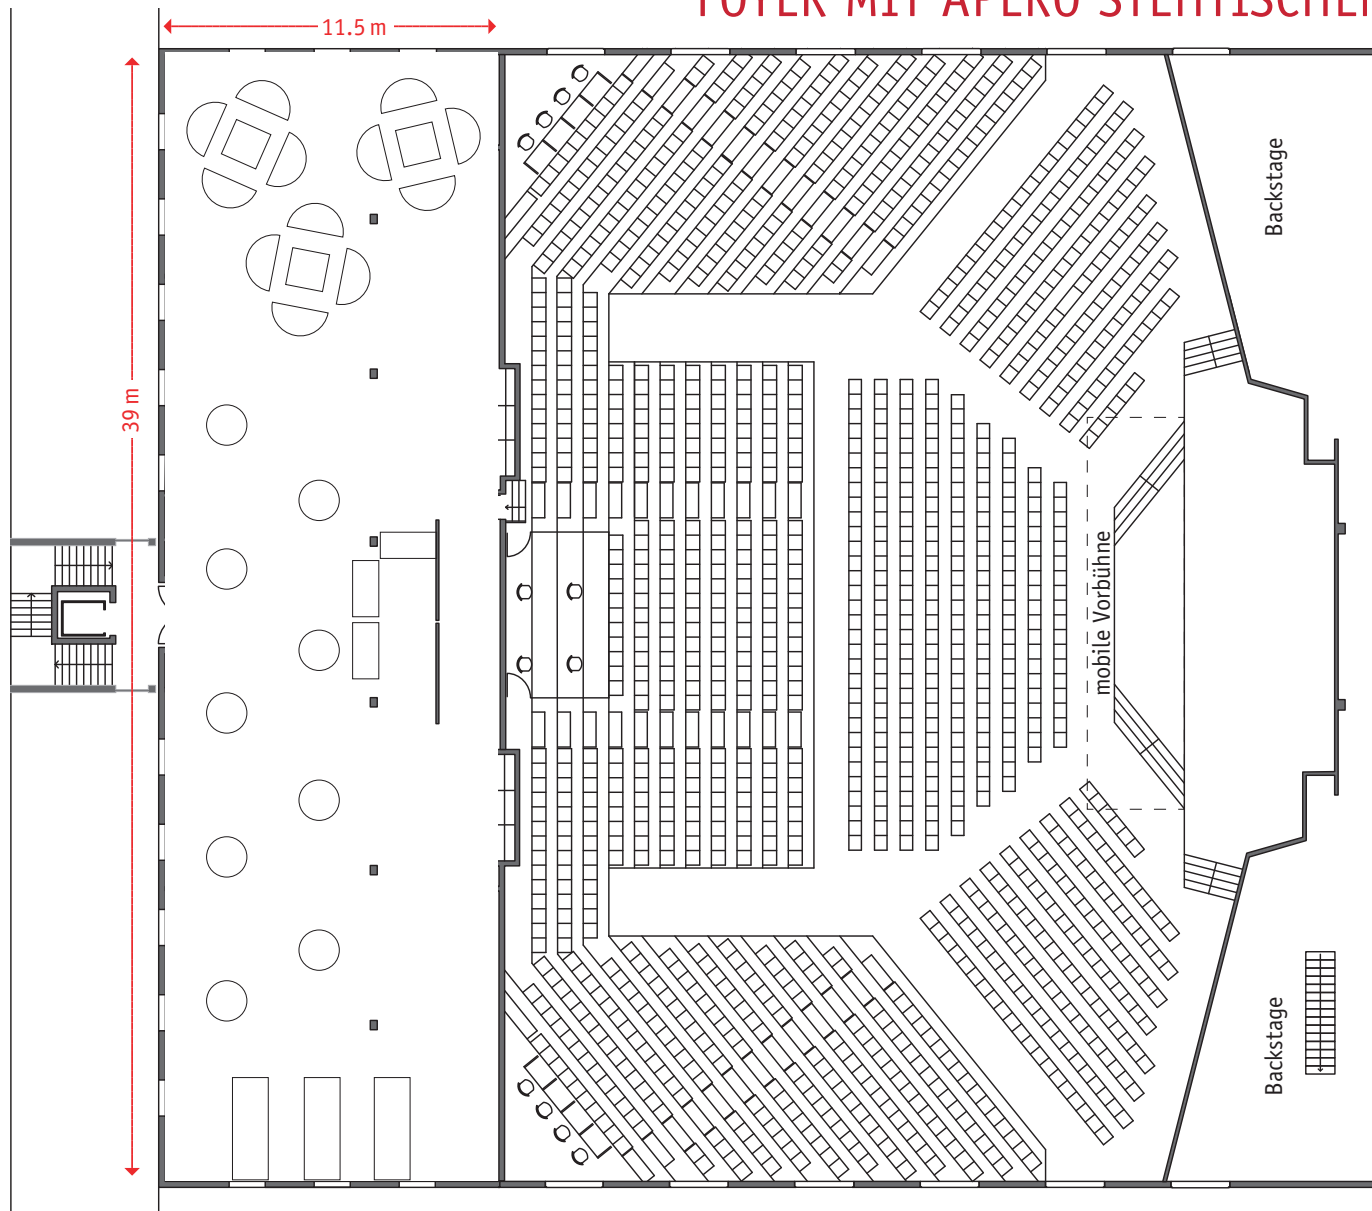


Konzertbestuhlung für 1200 Personen

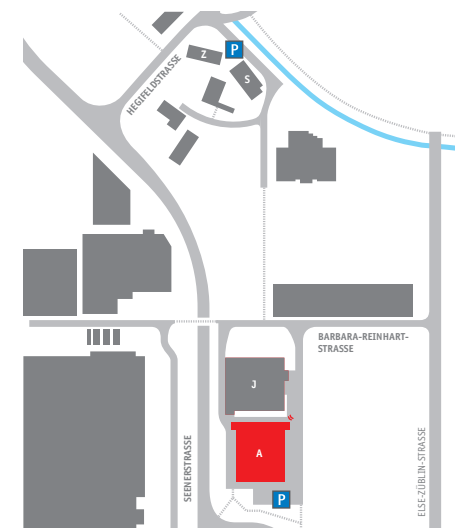


Massstab: 1:250



# GRUNDRISS PARKARENA BANKETT BESTUHLUNG & FOYER MIT APERO STEHTISCHEN

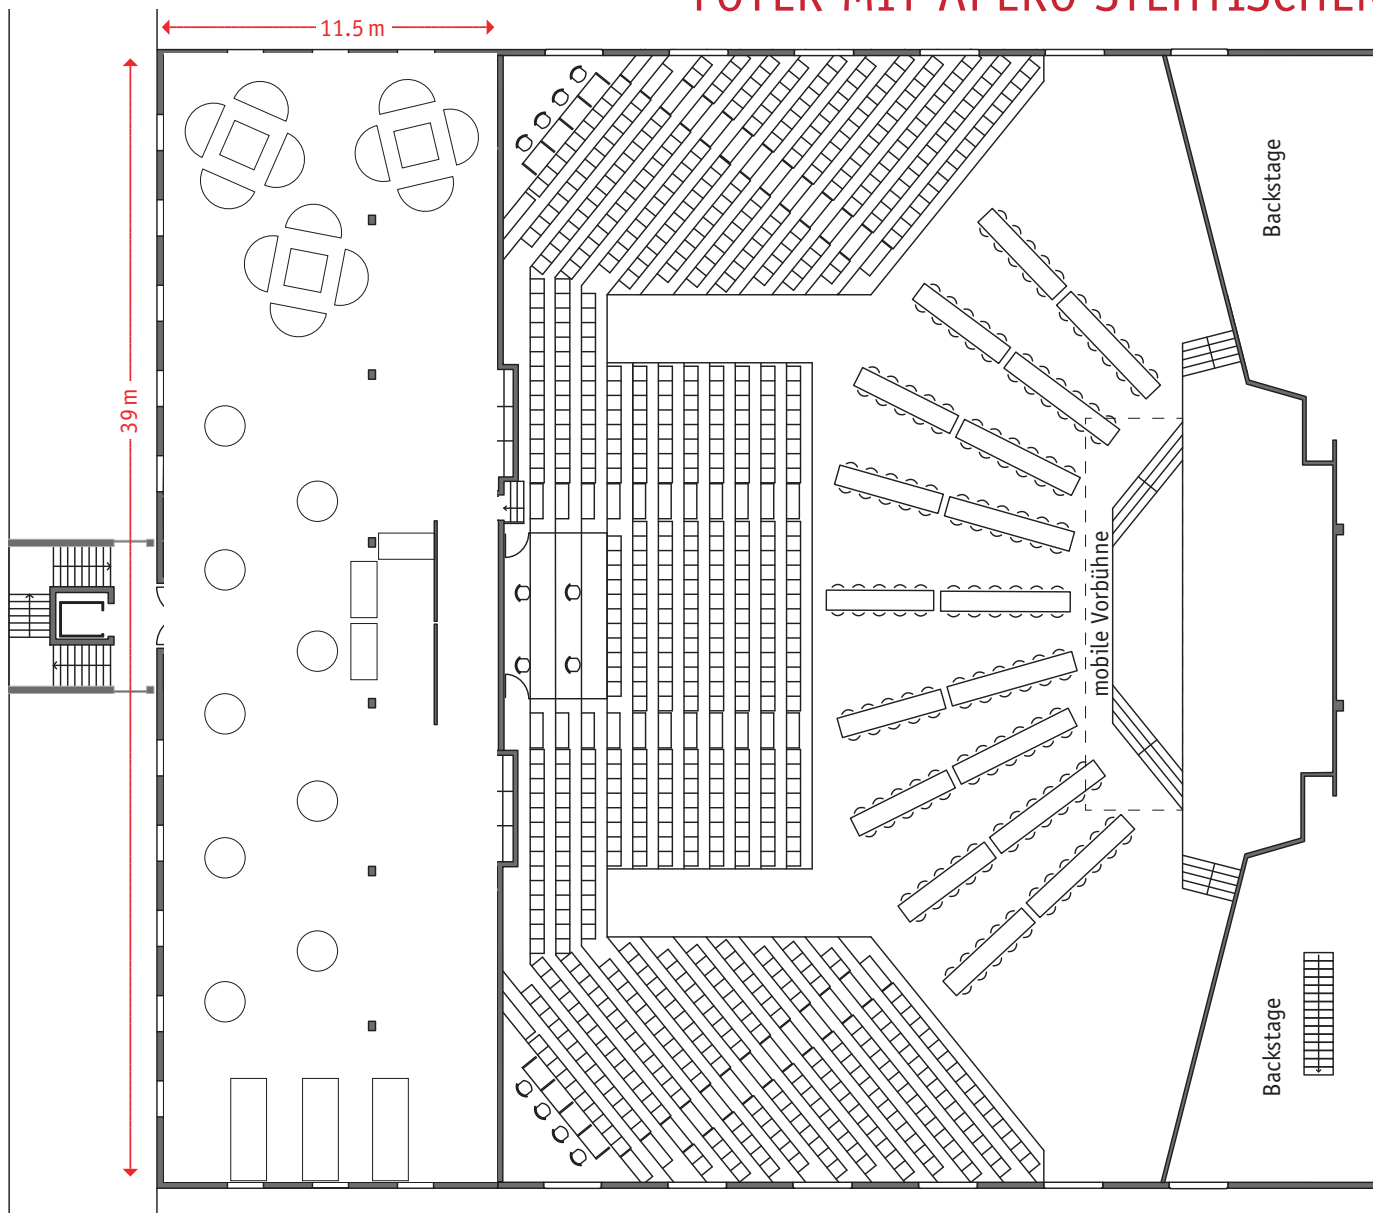

Bankettbestuhlung für 300 Personen


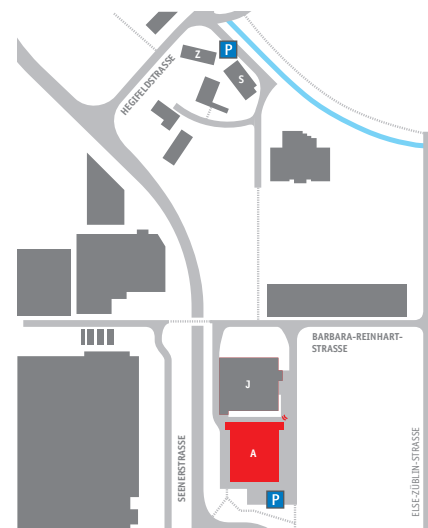


Masstab: 1:250

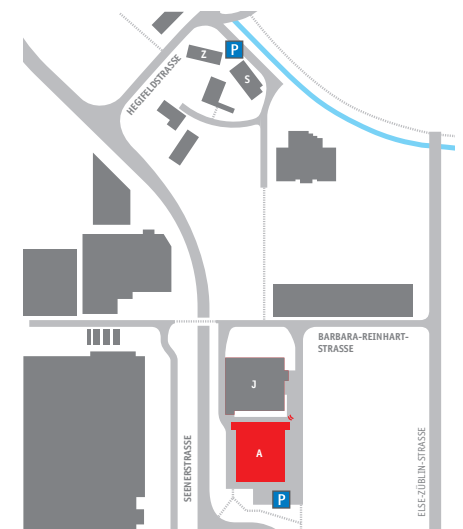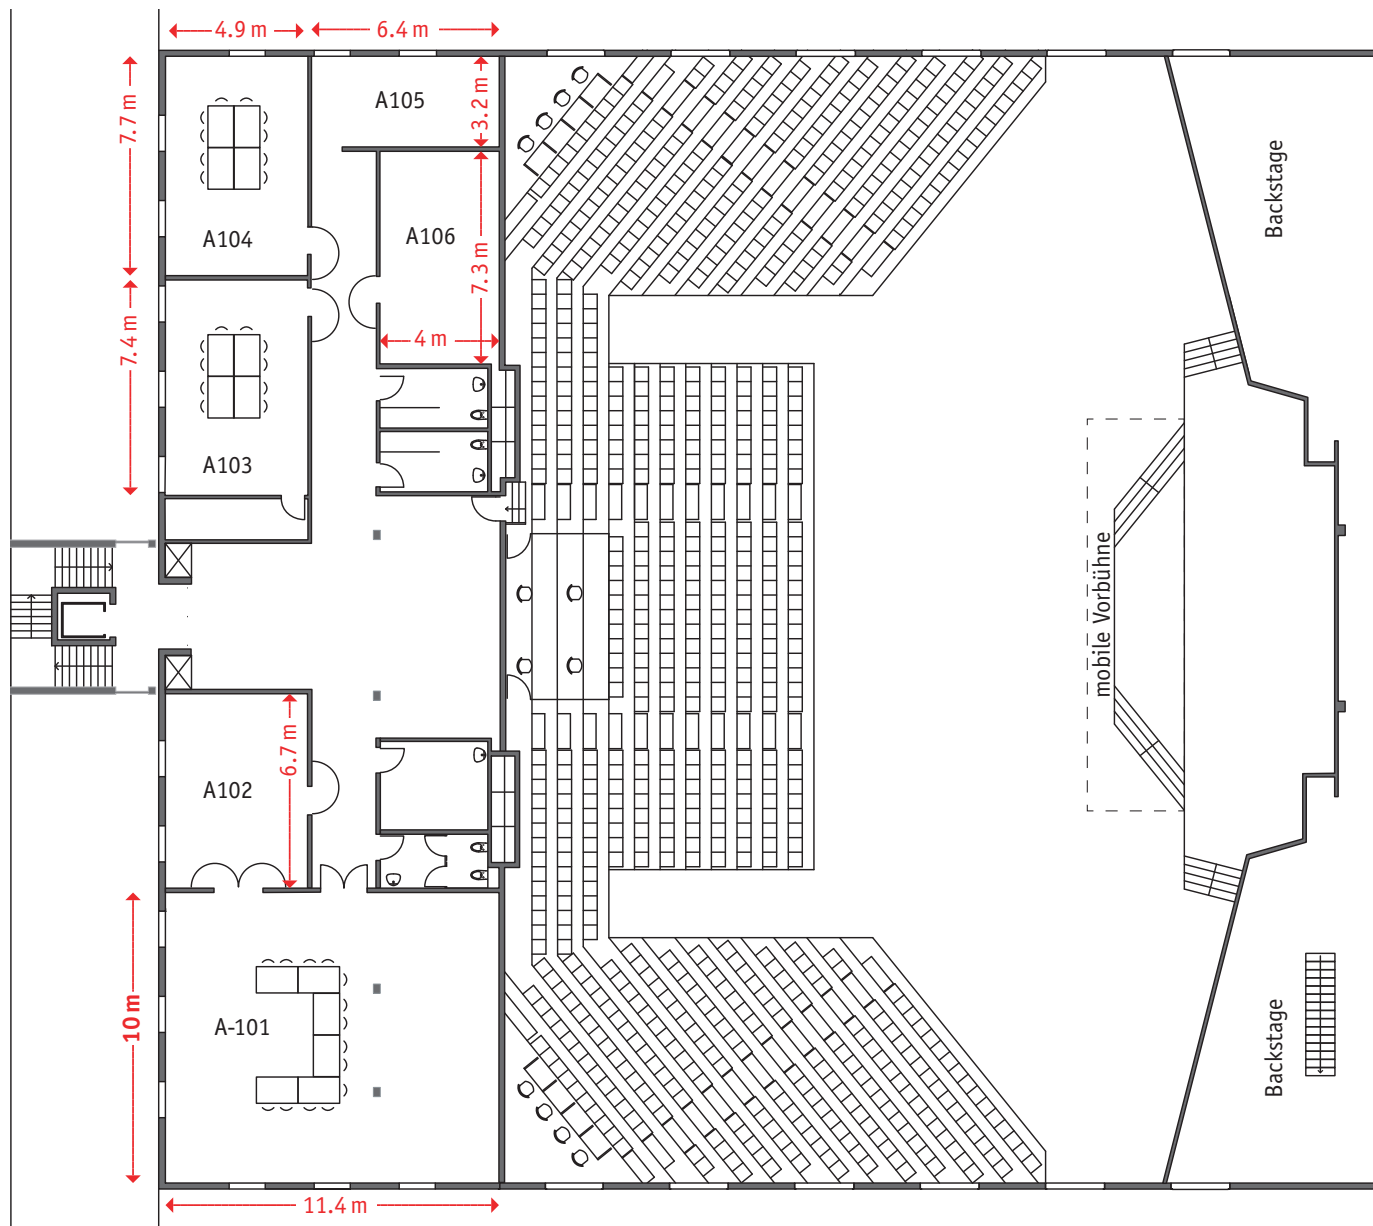

Masstab: 1:250

# GRUNDRISS PARKARENA BELEUCHTUNG (TRAVERSEN)

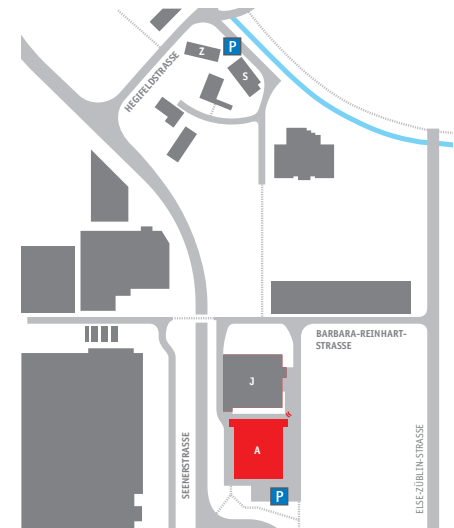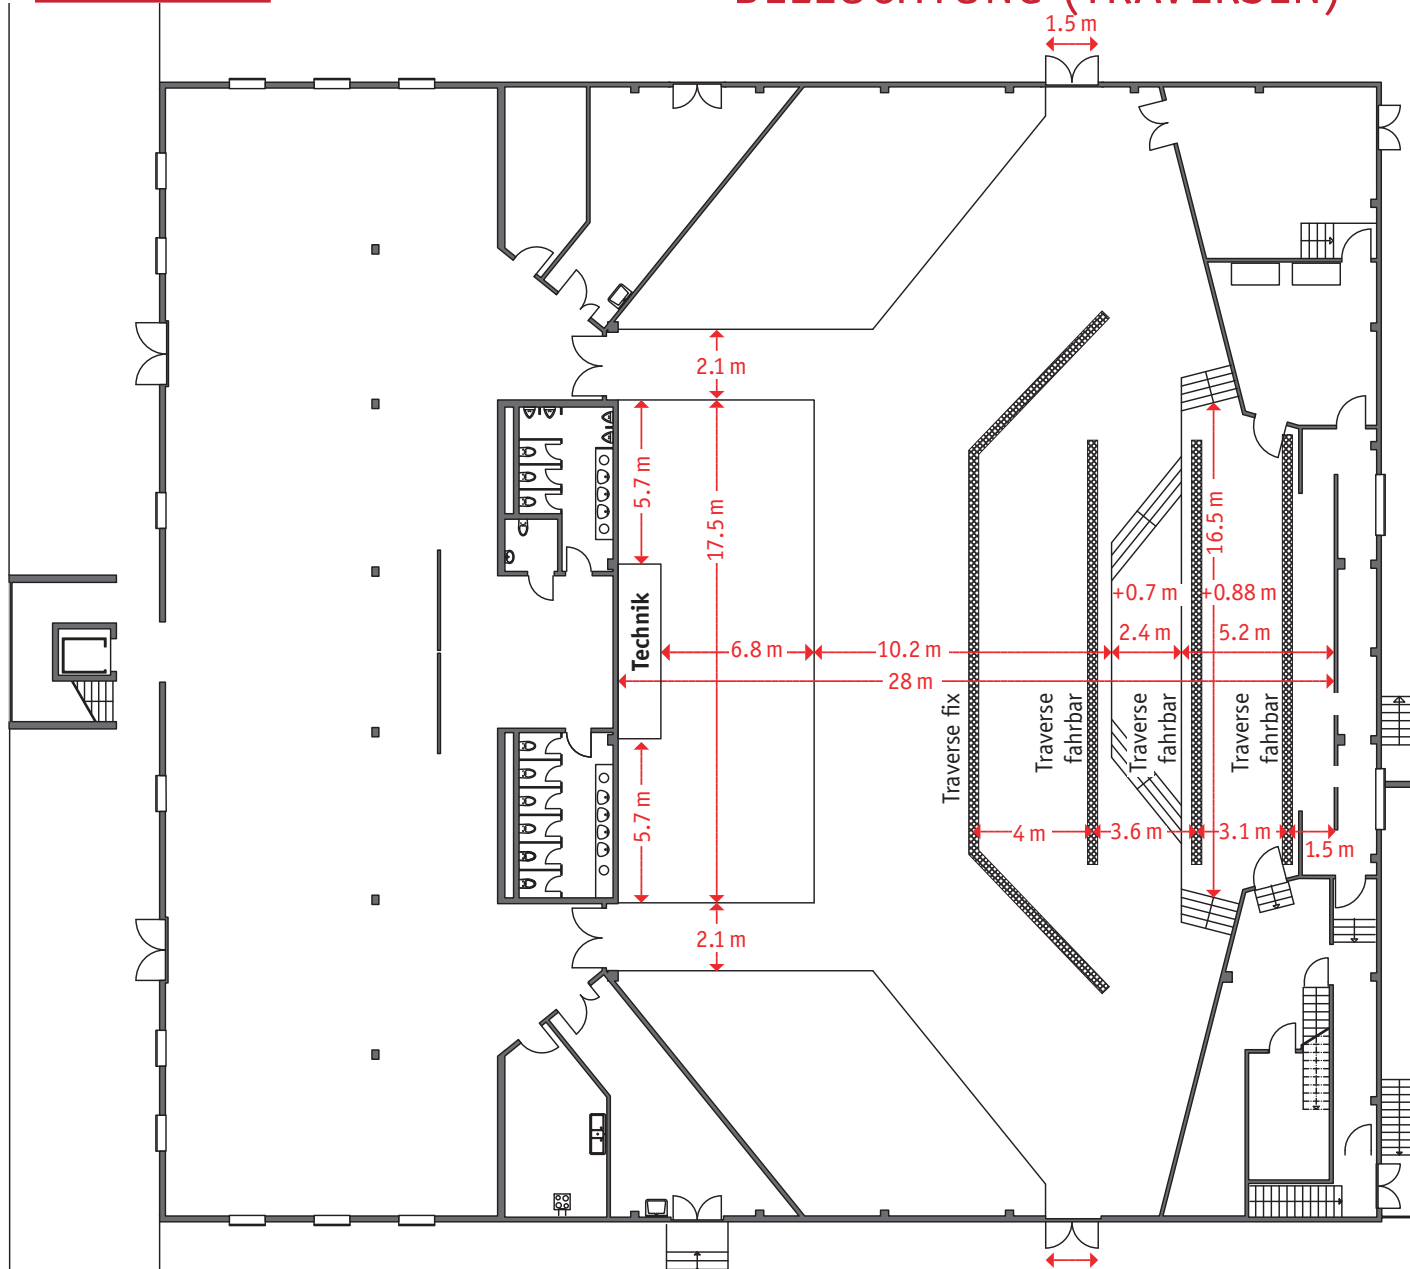

Masstab: 1:250